



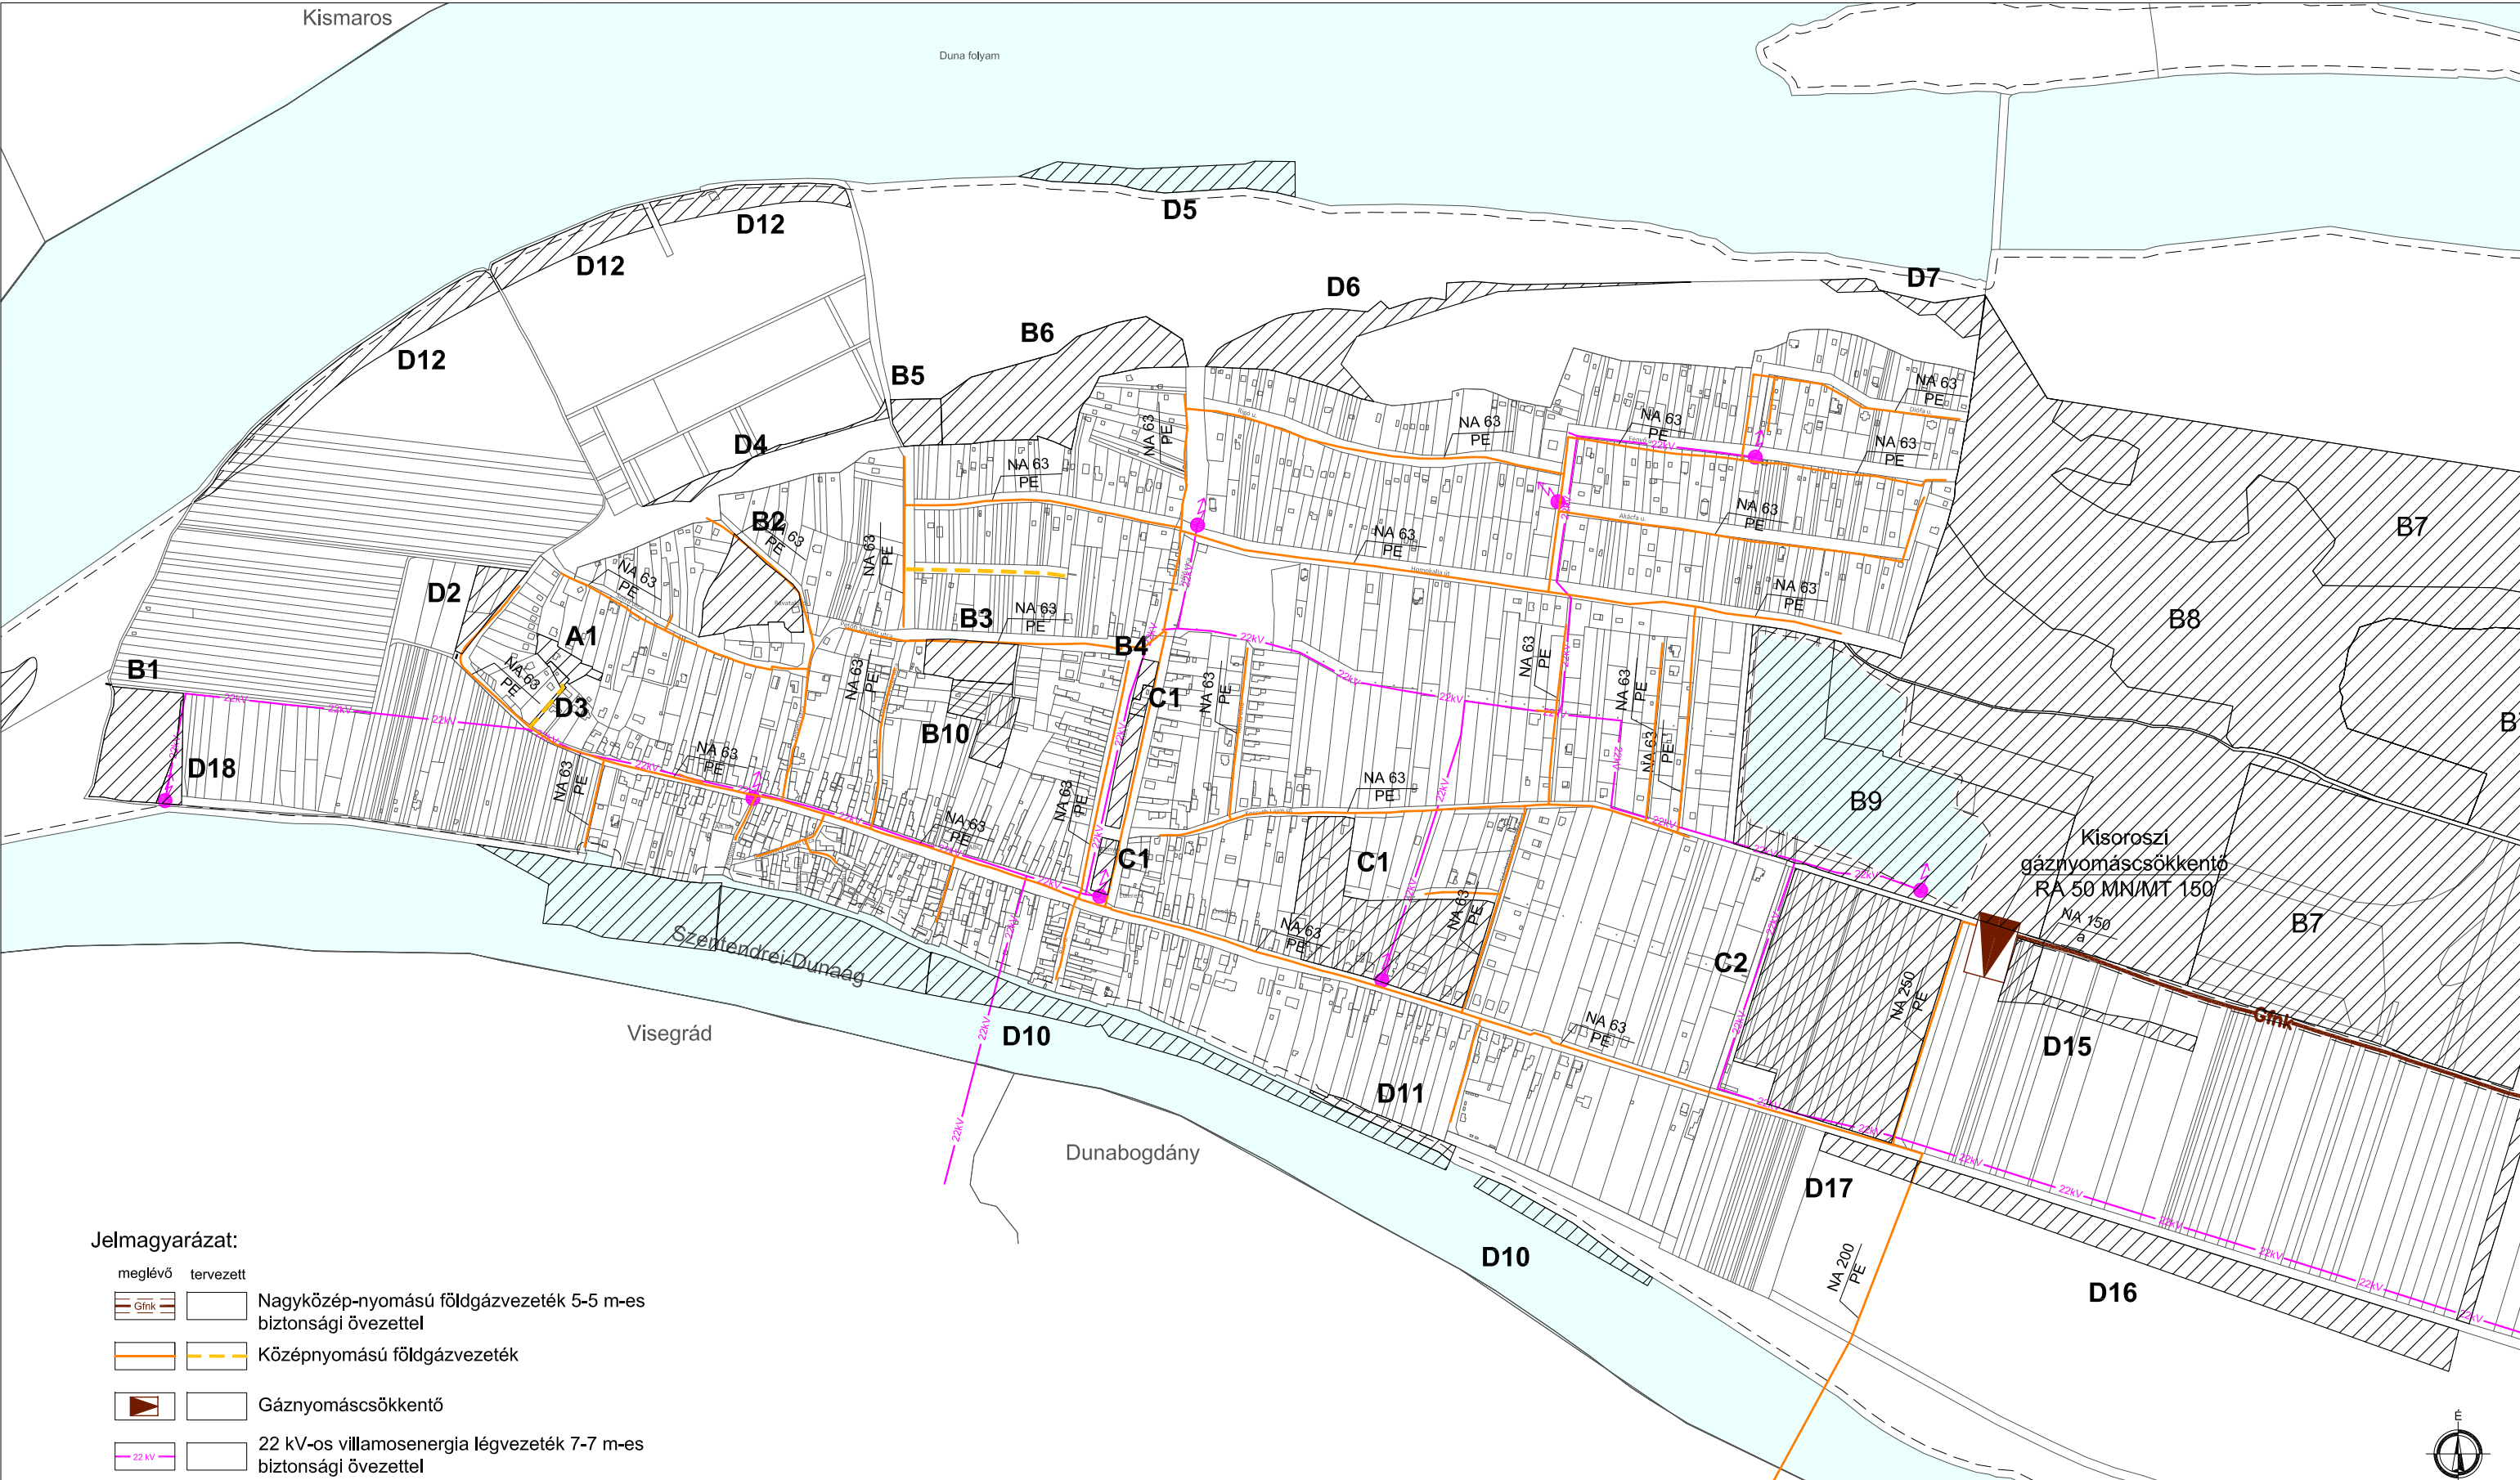



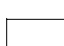



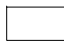




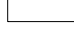
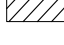
Kiszaros

Duna folyam

  

Jelmagyarázat:

meglévő tervezett

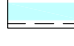-   Nagyközép-nyomású földgázvezeték 5-5 m-es biztonsági övezettel
-   Középnomású földgázvezeték
-   Gáznyomáscsökkentő
-   22 kV-os villamosenergia légvezeték 7-7 m-es biztonsági övezettel
-   22/0,4 kV-os transzformátor
-   Közműfejlesztésre kijelölt sáv
-   Vízgazdálkodási terület mederkarbantartási sávval
-   TSZT módosítással érintett terület

Ez a terv a KÉSZ Tervező Kft. szellemi tulajdona, amely védelmét jogszabály biztosítja.			
KÉSZ KÖZMŰ ÉS ENERGETIKAI TERVEZŐ KFT.		Munkaszám:	10/2015
1016 Budapest, I. Naphegy utca 26. Tel.: 489-0365 Fax: 489-0366		Módosítás:	
Email: kozmu@kesztervezo.hu		Tervfázis:	Javaslat
Megbízó:	Völgyzugoly Műhely Kft. 1024 Budapest, Káplár u. 7.	Tervszám:	KF-E
A munka megnevezése:	KISOROSZI TELEPÜLÉSRENDÉZÉSI ESZKÖZÖK	Méretarány:	M=1: 8 000
A munkarész megnevezése:	Közműfejlesztési javaslat: Energiaközművek és elektronikus hírközlés	Dátum:	2016. február
Tervezők:	Szakág vezető tervező:	Szakág vezető tervező:	Ügyvezető:
Ortóg-Béke Agnes Tóth Árpád Hanczár Gábor Herczák Eszter	Szolóczi Bálint Bíró Attila Műk: 01-2/16 TV-T, TE-T, TH-T	Hanczár Zoltán Tóth Gábor Műk: 01-2/16 TV-T, TE-T, TH-T	Hanczár Zoltán